


PROPUESTA FINAL

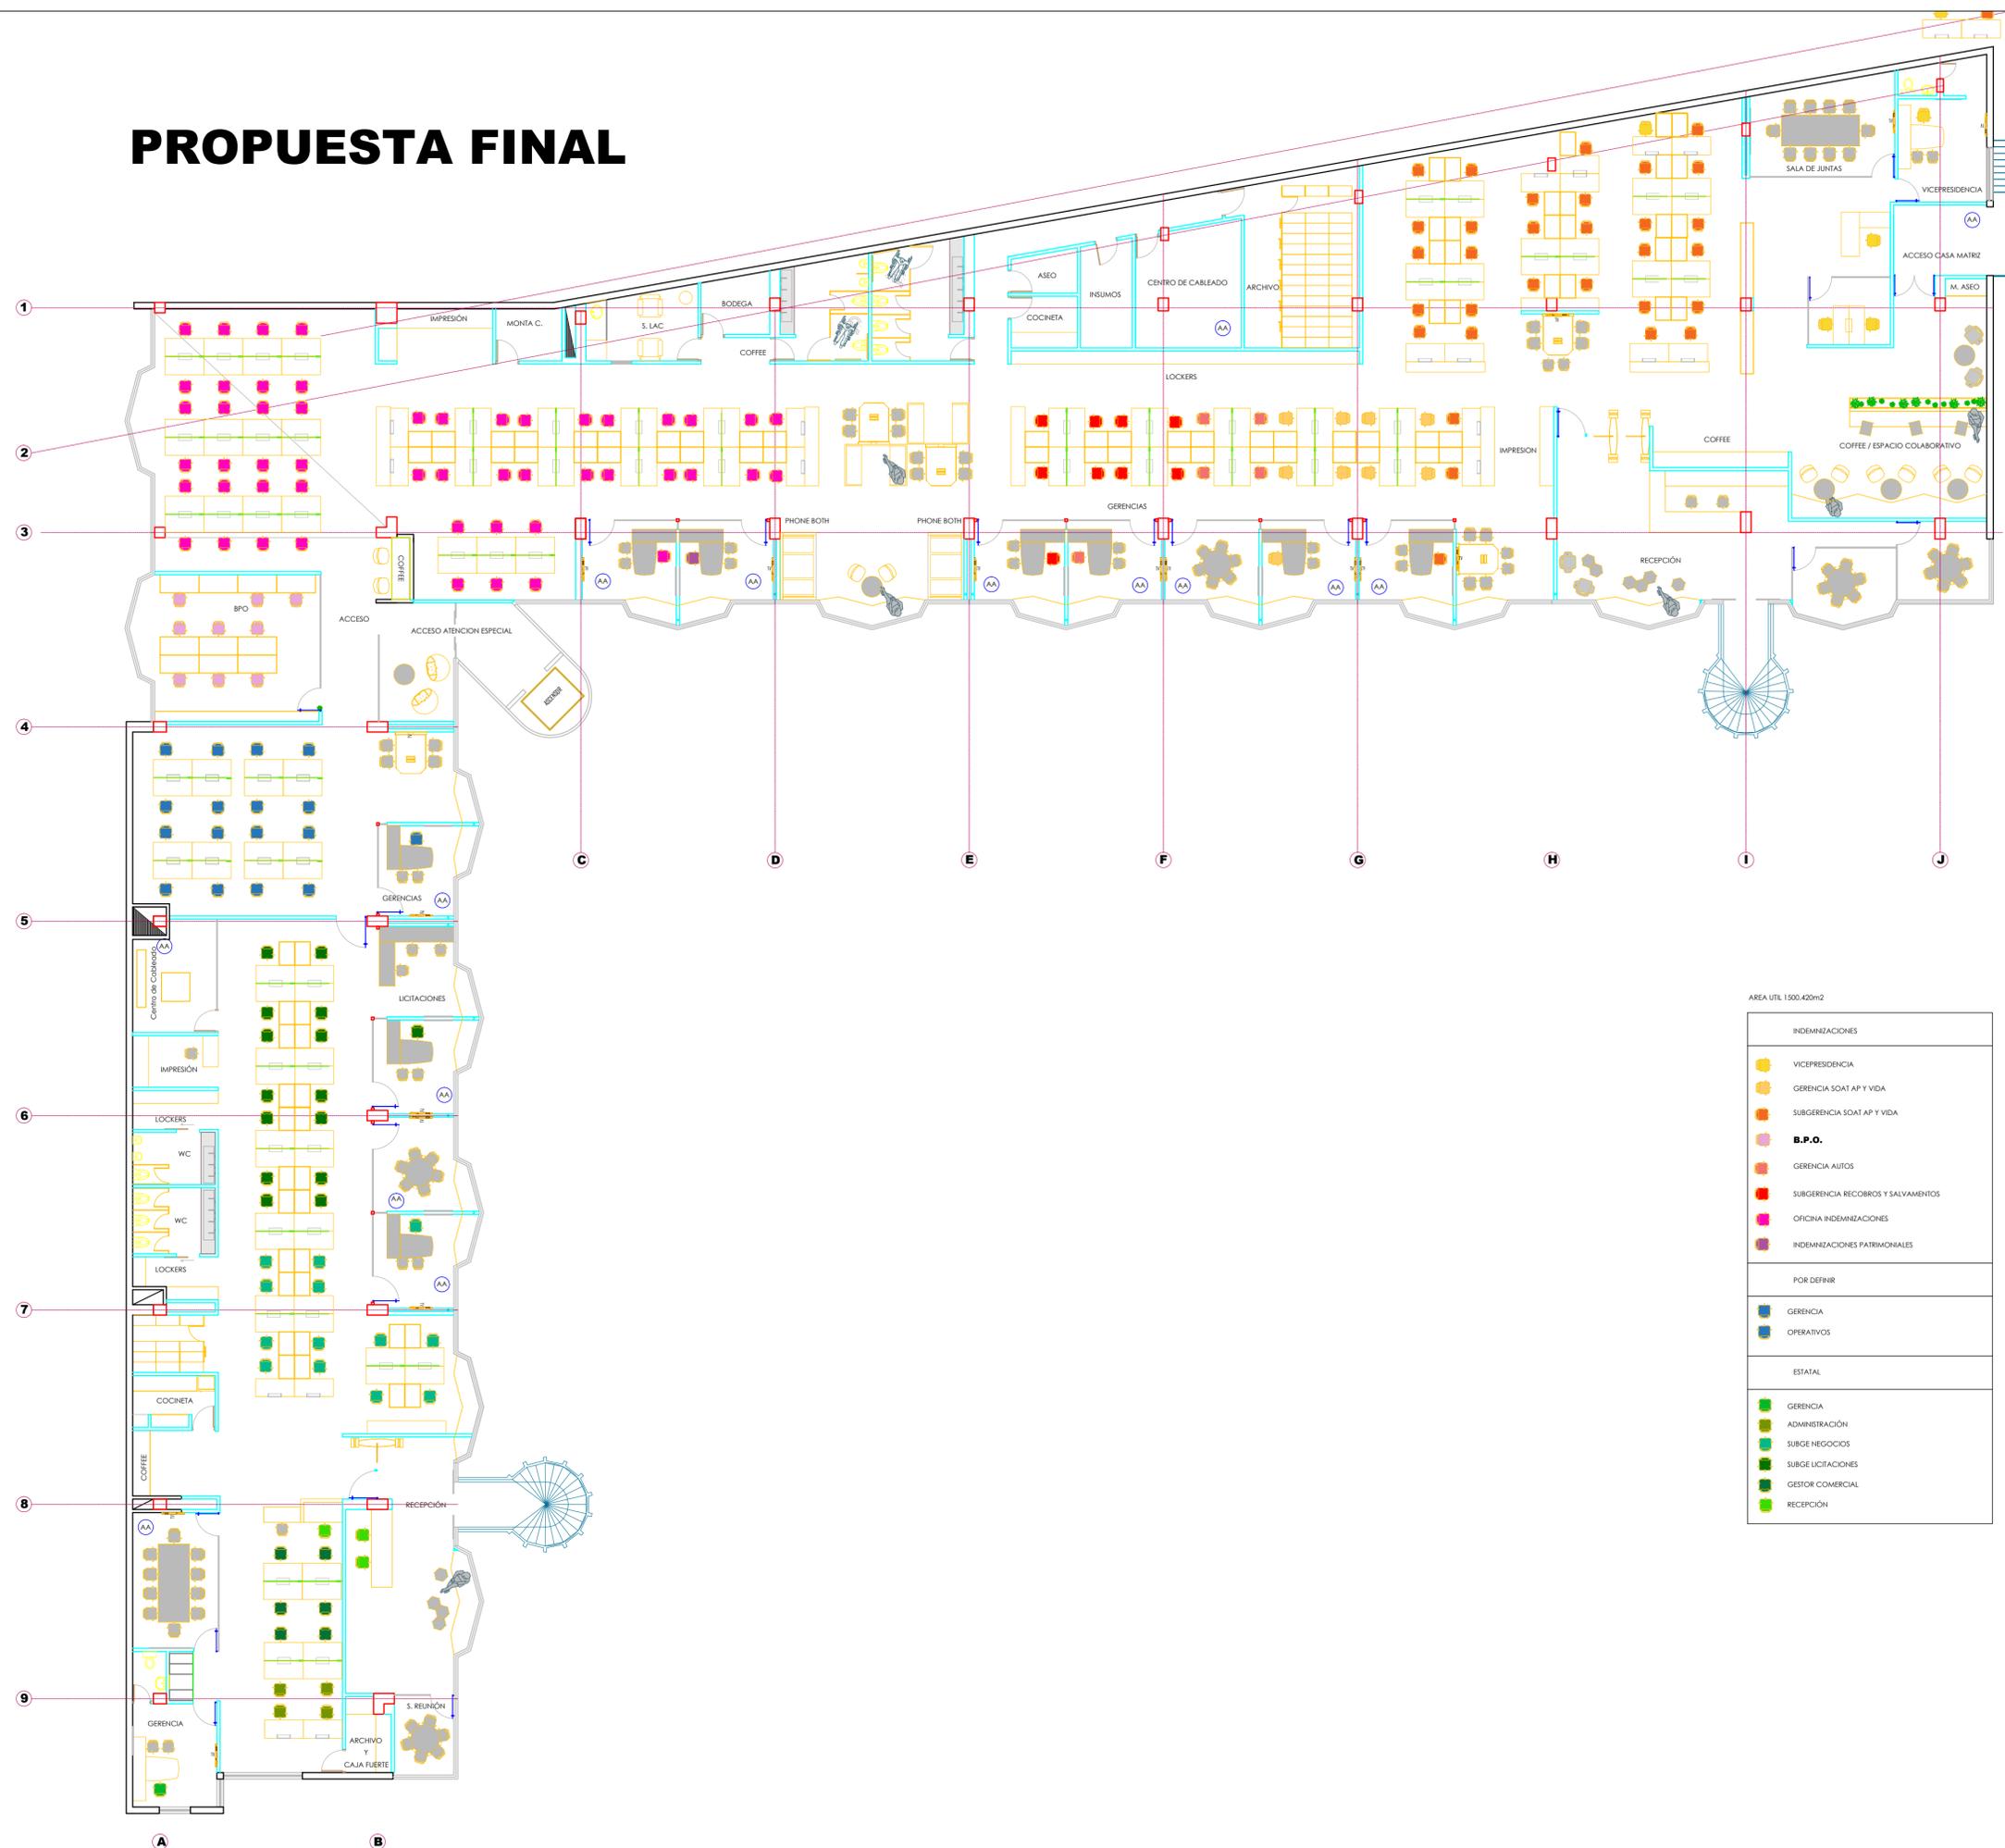

AREA UTIL 1500.420m2

INDEMNIZACIONES	
	VICERRESIDENCIA
	GERENCIA SOAT AP Y VIDA
	SUBGERENCIA SOAT AP Y VIDA
	B.P.O.
	GERENCIA AUTOS
	SUBGERENCIA RECORROS Y SALVAMENTOS
	OFICINA INDEMNIZACIONES
	INDEMNIZACIONES PATRIMONIALES
POR DEFINIR	
	GERENCIA
	OPERATIVOS
ESTATAL	
	GERENCIA
	ADMINISTRACIÓN
	SUBGE NEGOCIOS
	SUBGE LICITACIONES
	GESTOR COMERCIAL
	RECEPCIÓN

PROYECTO:
REMODELACIÓN PREVISORA SEGUROS

DIRECCION:
CALLE 57 N° 8A - 05
PISO 2

SECRETARIA GENERAL

GERENCIA DE CONTRATACION Y RECURSOS FISICOS

SUBGERENCIA DE RECURSOS FISICOS

CONVENCIONES:

INDEMNIZACIONES	
	VICERRESIDENCIA
	GERENCIA SOAT AP Y VIDA
	SUBGERENCIA SOAT AP Y VIDA
	B.P.O.
	GERENCIA AUTOS
	SUBGERENCIA RECORROS Y SALVAMENTOS
	OFICINA INDEMNIZACIONES
	INDEMNIZACIONES PATRIMONIALES
POR DEFINIR	
	GERENCIA
	OPERATIVOS
ESTATAL	
	GERENCIA
	ADMINISTRACIÓN
	SUBGE NEGOCIOS
	SUBGE LICITACIONES
	GESTOR COMERCIAL
	RECEPCIÓN

ESCALA:
1:150

CONTIENE:
PLANTA ARQUITECTÓNICA PROPUESTA FINAL

PLANO:
3/3