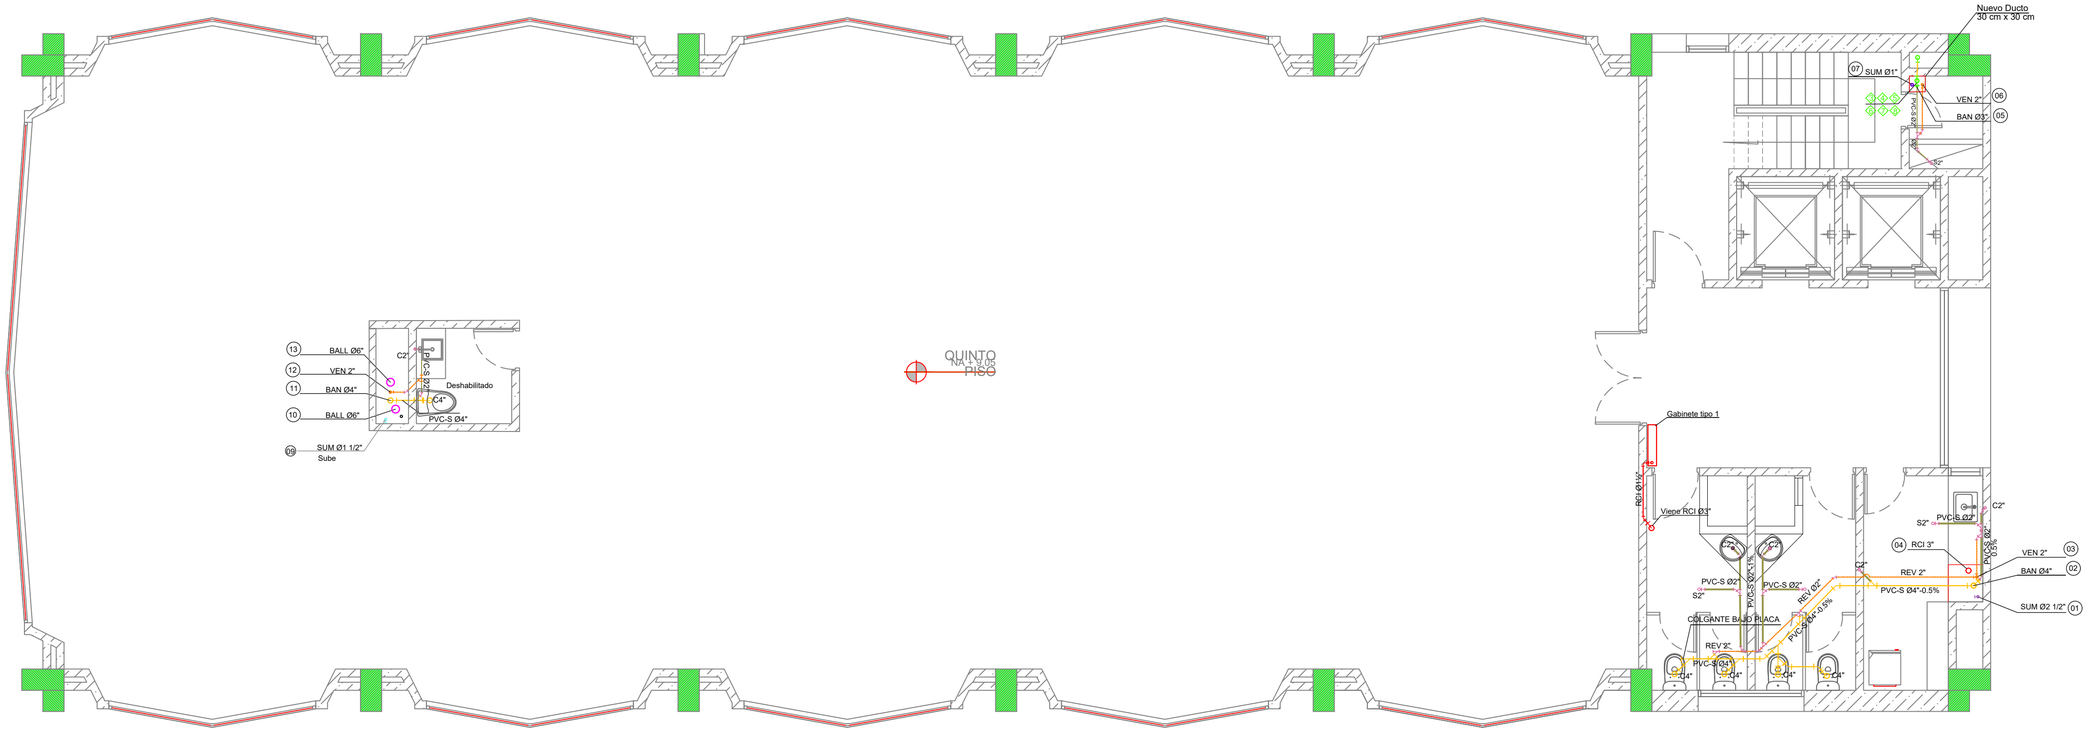

SUM-102

PLANO No.

9

PLANCHA

15

DE

Proyecto

PREVISORA S.A
COMPAÑIA DE SEGUROS

Constructora

Celis & Asociados Ltda.
CELYS & ASOCIADOS LTDA
Tel 2453005-3165280089

Grupo o empresa responsable del levantamiento

Celis & Asociados Ltda.
CELYS & ASOCIADOS LTDA
Tel 2453005-3165280089

Profesional responsable del diseño

CINDY PAOLA AVILA
Tel 300 312 70 12
Cra 17P 67A 72

Convenciones

RCI
TUBERÍA RCI
NIVEL DE PISO

SUMINISTRO
TUBERÍA AGUA POTABLE
TUBERÍA AGUA POTABLE
PVC-P — TUBERIA PVC PRESION
A.F.I — TUBERIA RED CONTRA INCENDIO
AF — TUBERÍA AGUA FRIA POTABLE
SUM — TUBERÍA AGUA FRIA POTABLE

DESAGUES
TUBERÍA AGUAS RESIDUALES
TUBERÍA AGUAS RESIDUALES
TUBERÍA AGUAS RESIDUALES
TUBERÍA AGUAS RESIDUALES
TUBERÍA AGUAS RESIDUALES
TUBERÍA AGUAS RESIDUALES
TUBERÍA AGUAS RESIDUALES
TUBERÍA AGUAS LLUVIAS
TUBERÍA REVENTILACIÓN Y/O VENTILACIÓN
B.A.N — BAJANTE DE AGUAS RESIDUALES
B.A.L — BAJANTE DE AGUAS LLUVIAS
VENT — VENTILACION
REV. — REVENTILACION
PVC-S — TUBERIA PVC SANITARIA
PVC-L — TUBERIA PVC LIVIANA
C.I. — CAJA DE INSPECCION
S4" — SIFON DE CUATRO PULGADAS
C4" — CODO DE CUATRO PULGADAS
S3" — SIFON DE TRES PULGADAS
S2" — SIFON DE DOS PULGADAS
C2" — CODO DE DOS PULGADAS
T.I. — TAPON DE INSPECCION
C.N — CAMBIO DE NIVEL
Ø — DIAMETRO
C.N.I — CAJA NO INSPECCIONABLE
▽ — SENTIDO DE LA CUBIERTA

CONTIENE DISEÑOS

PLANTA SUMINISTRO PISO 8

ESCALA	FECHA DISEÑO
1:50	17/11/2021
ARCHIVO	FECHA COPIA
PLANTAS DISEÑO.dwg	17/11/2021
DIBUJÓ	REVISIÓN
CINDY AVILA	1
PLANO No.	PLANCHA
SUM-102	9
	DE 15