

PROYECTO:

REMODELACIÓN
SUCURSAL CÚCUTA

DIRECCIÓN:

Cll 14 No.3-73
oficina 205
CÚCUTA

SECRETARIA GENERAL

SUBGERENCIA DE
RECURSOS FISICOS

CONVENCIONES


Verificar medidas en sitio

ESCALA : 1 : 100

CONTIENE

Levantamiento
piso 2

PLANO: 5.2

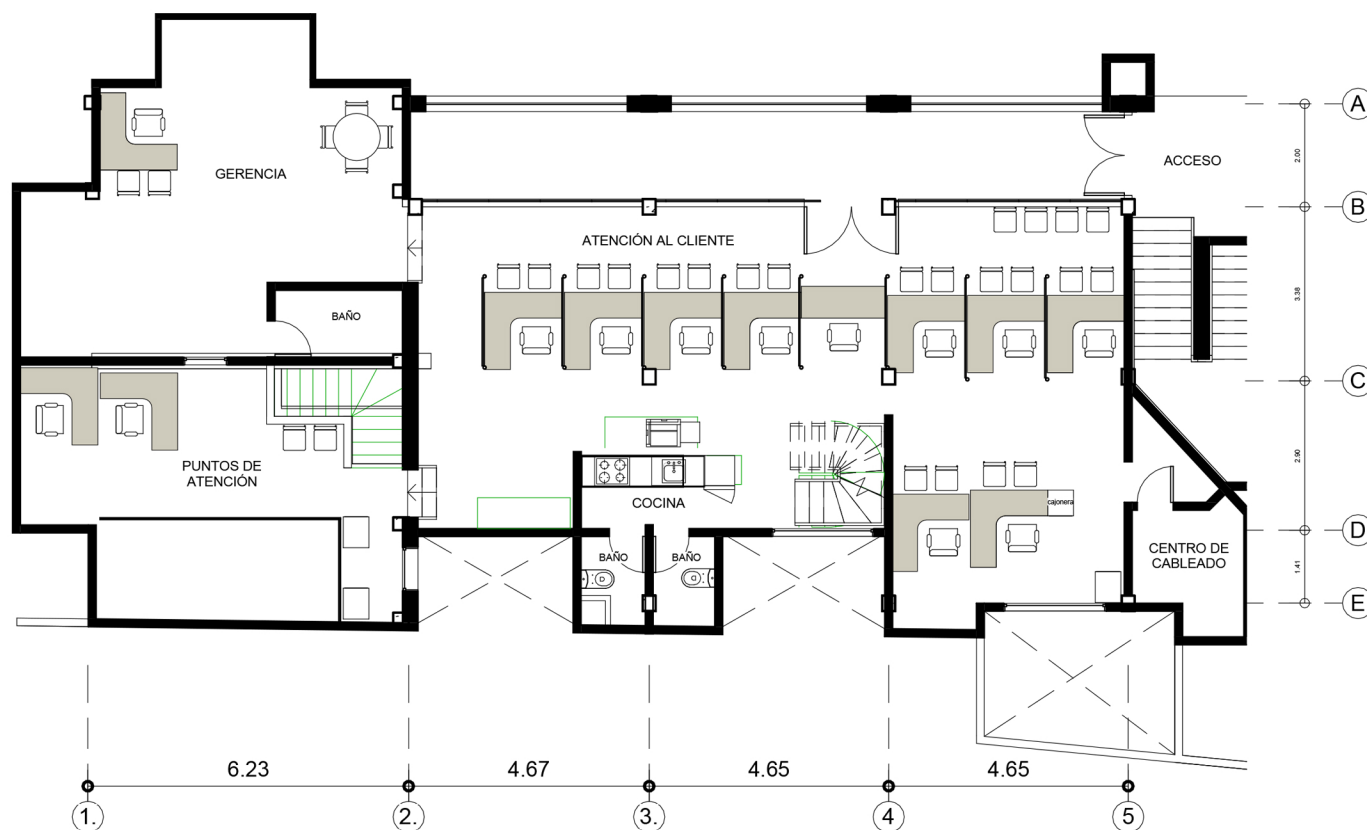

1 levantamiento piso 2
1 : 125