

PROYECTO:

REMODELACIÓN
SUCURSAL CÚCUTA

DIRECCIÓN:

Cll 14 No.3-73
oficina 205
Cúcuta

SECRETARIA GENERAL

SUBGERENCIA DE
RECURSOS FISICOS

CONVENCIONES

Verificar medidas en sitio


ESCALA : 1 :

CONTIENE

Planta segundo
piso acotada

PLANO:

5.6

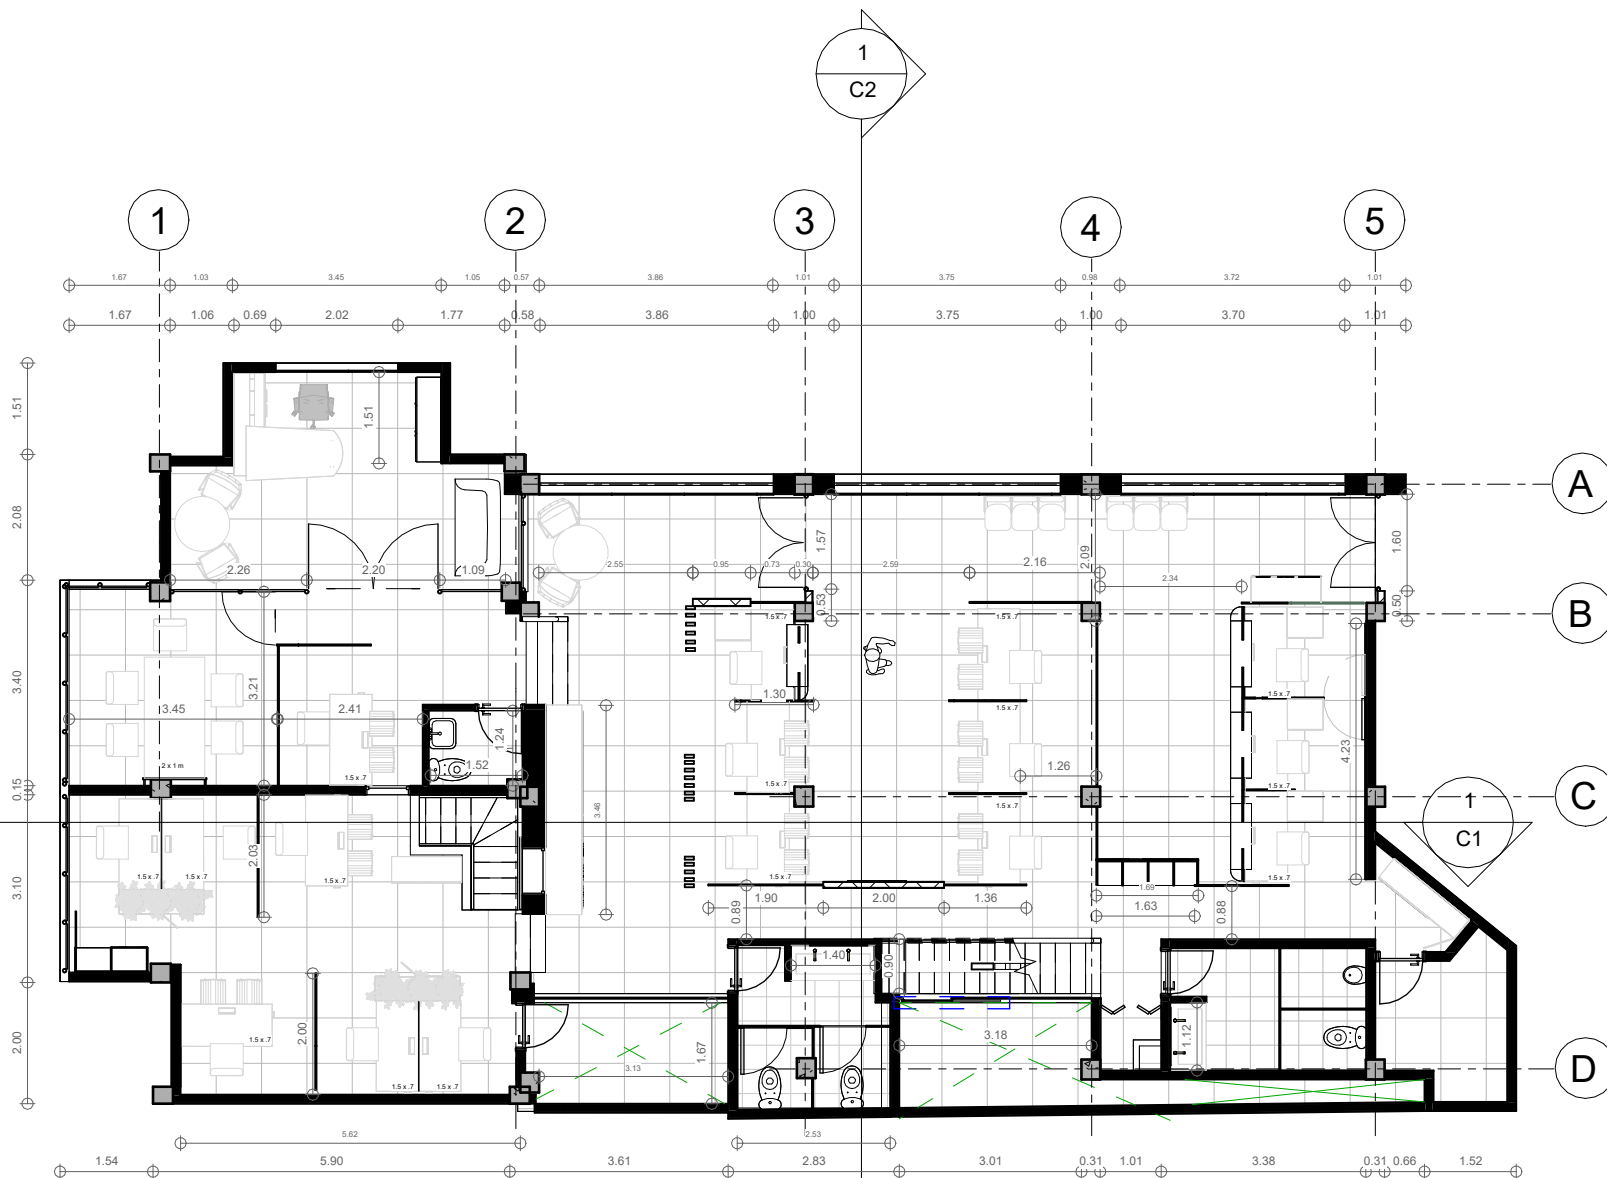

2

Planta 2. acotada
1 : 125